


ASPHALT

Belastungsklasse Bk1,8
Zeile 1
gemäß RStO 12


Asphalttragschicht
auf Frostschuttschicht

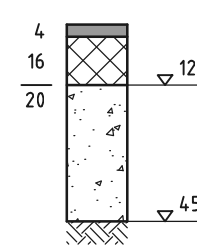

PFLASTER


Belastungsklasse Bk1,8
Zeile 1
gemäß RStO 12

Schottertragschicht
auf Frostschuttschicht

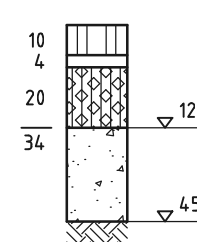


26cm Frostschuttschicht ist nur
mit gebrochenen Gesteinskörnungen
und örtlicher Bewehrung anwendbar!


SCHNITT 0+135.00

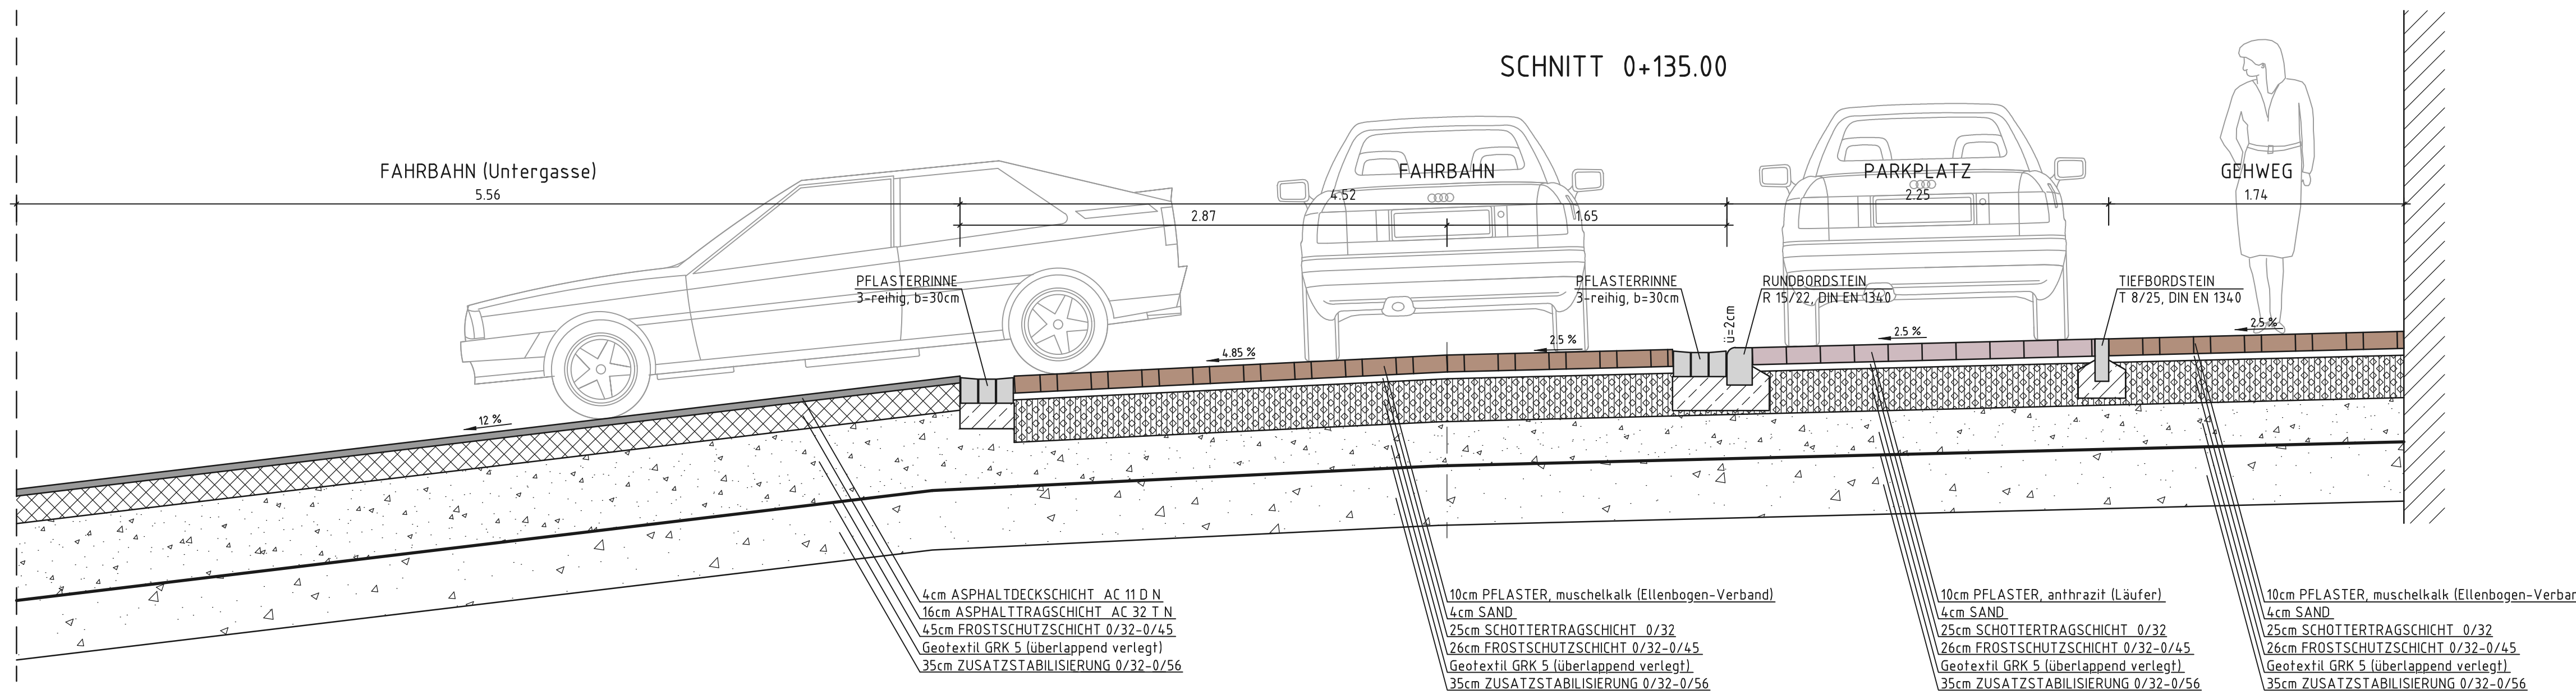

SCHNITT 0+165.00

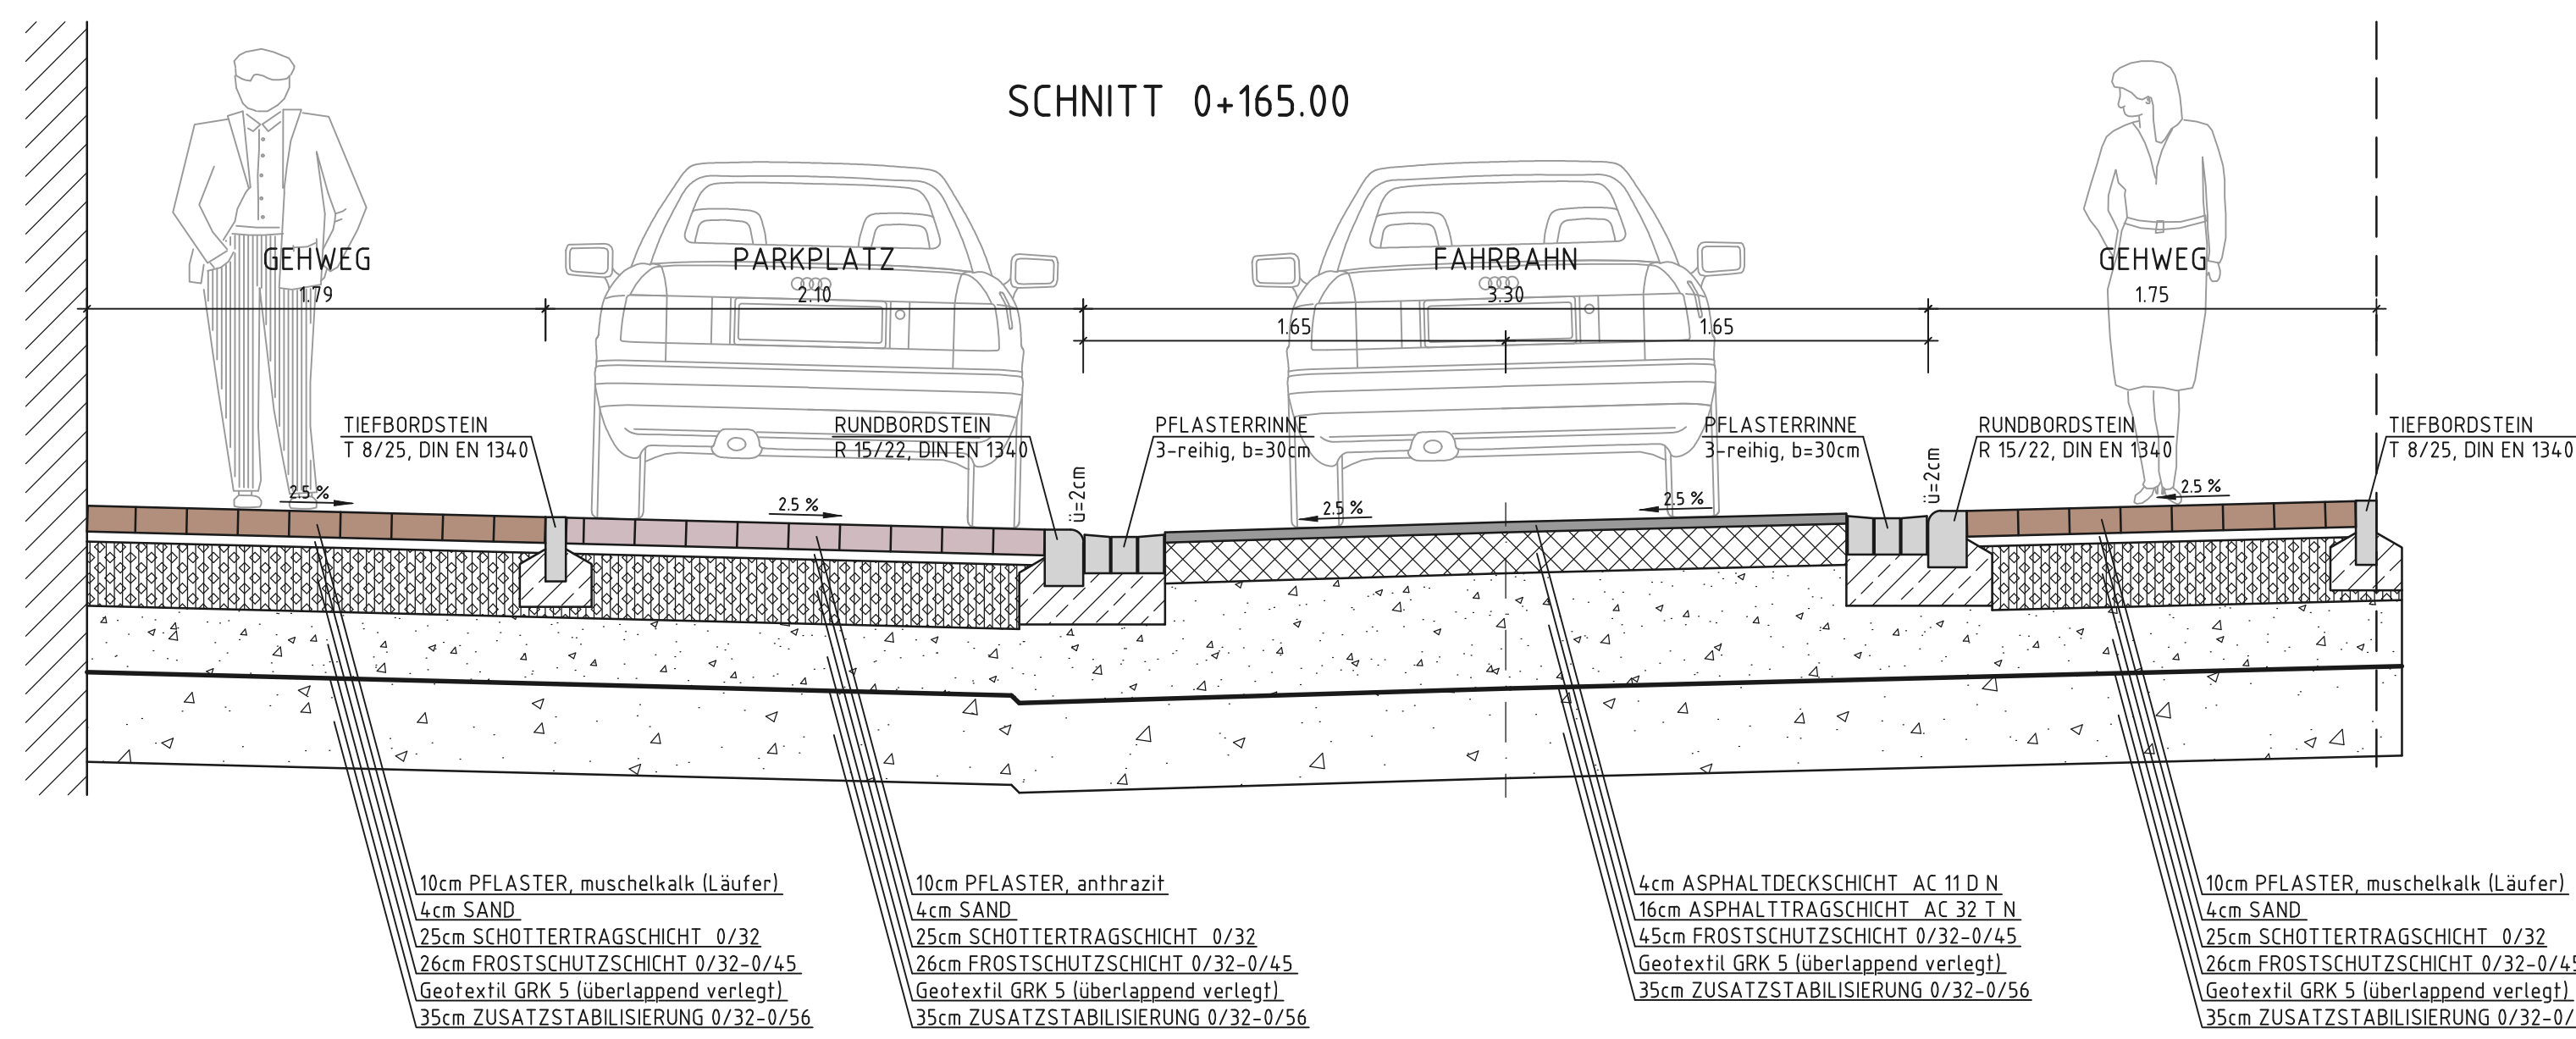

SCHNITT 0+265.00

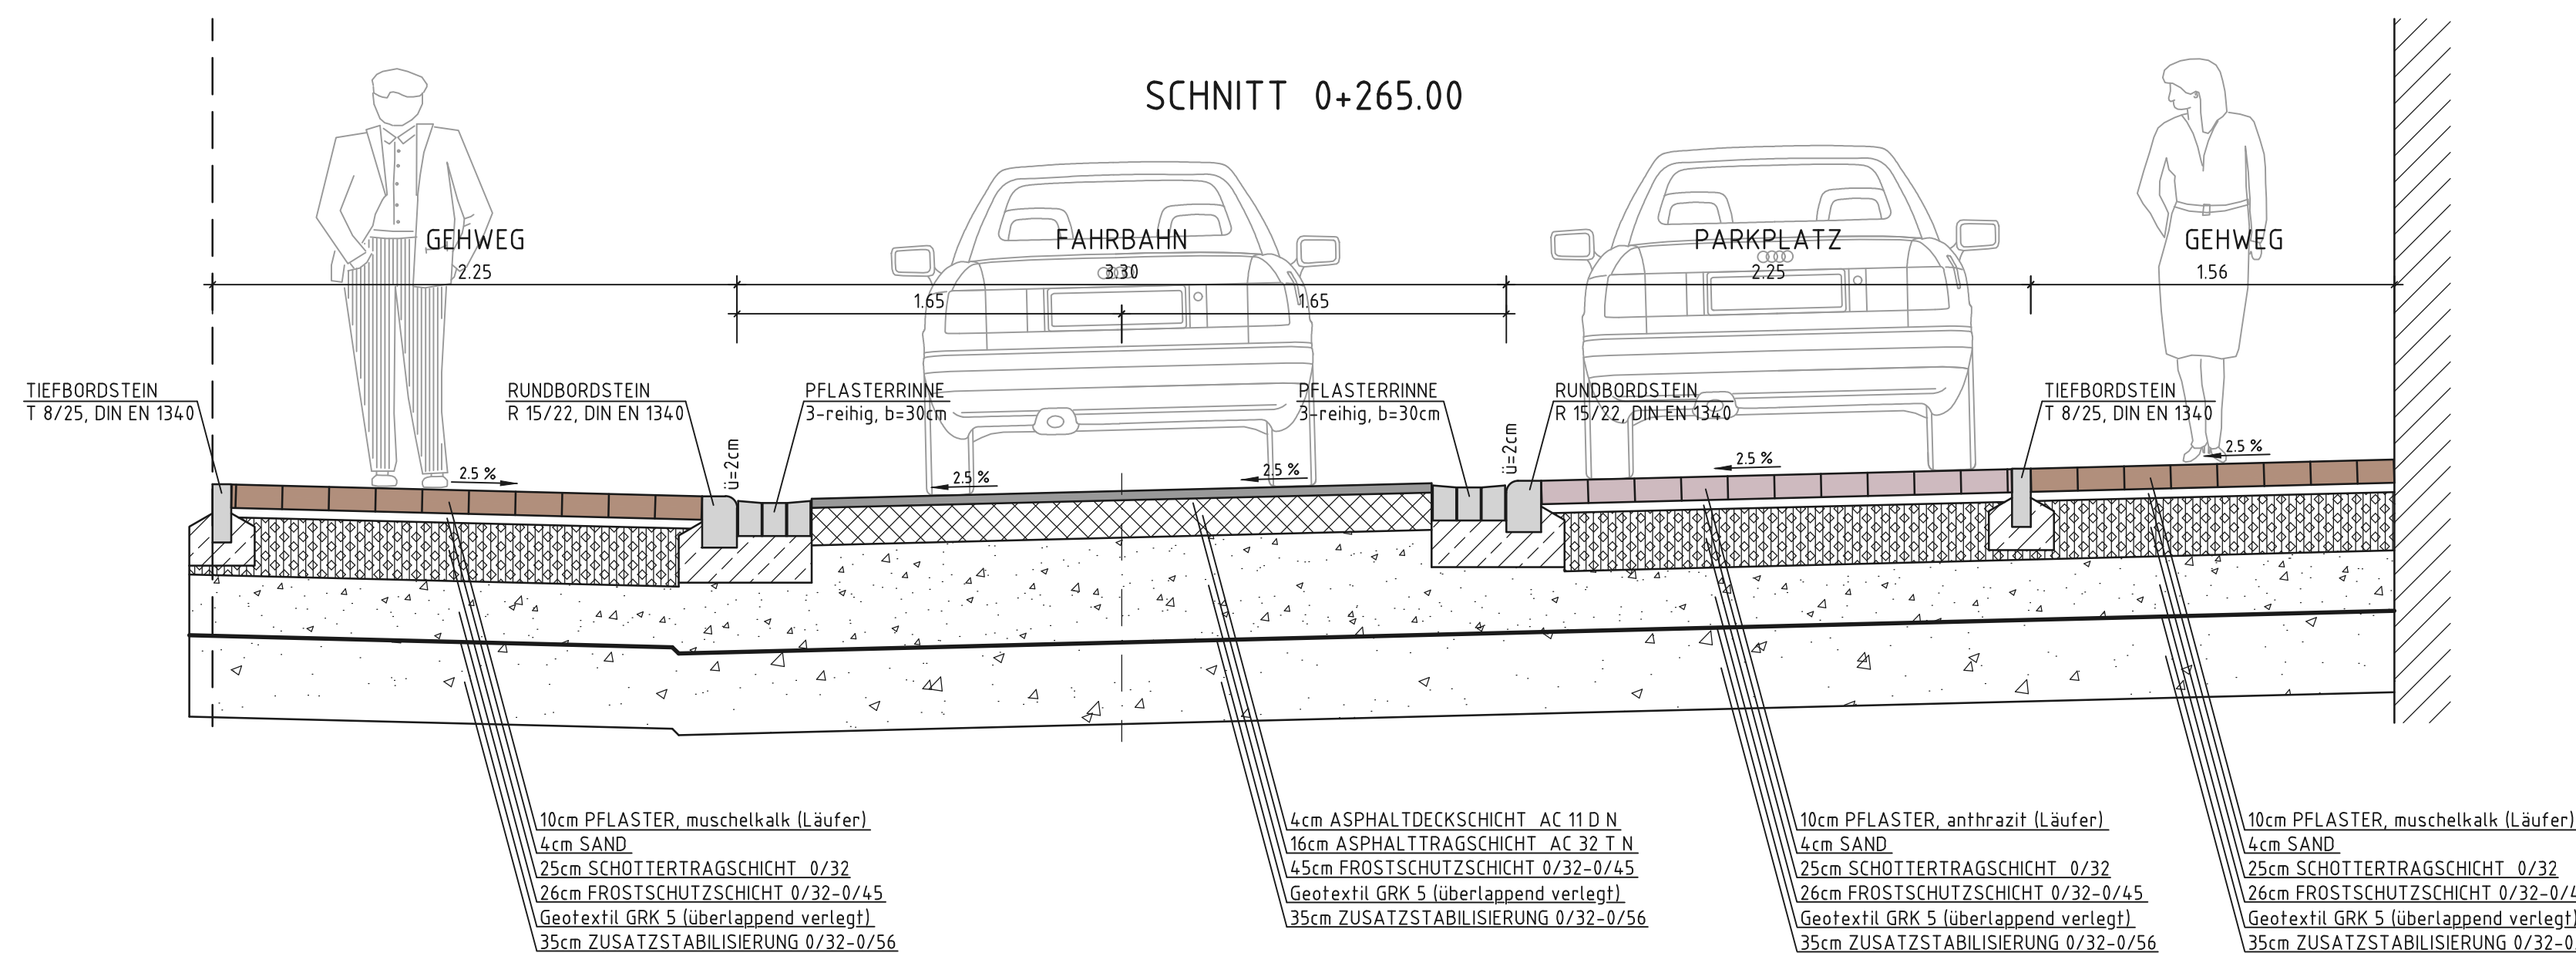

- AUSFÜHRUNGSPLANUNG -

c			
b			
a			
Index	Änderung	Datum	Name
Projekt:			
GEMEINDE SCHÖNECK			
STRASSENBAU IM OT. KILIANSTÄDTEN			
"FRANKFURTER STRASSE"			
Benennung:			Plan-Nr.
REGELQUERSCHNITTE			
"FRANKFURTER STRASSE"			Projekt-Nr. SE261
			CAD-Nr. SE261-A-S-02-1
			Datenbank-Projekt:
Beratender Ingenieur: Dipl.-Ing. ARMIN UHRIG (FH) und PARTNER			
Oto-Hahn-Strasse 3, 61137 Schöneck 1, Email: mail@igmbh.de			
Tel.: 06187/9560-0, Fax: 06187/9560-60			
Modell:			
Blatt-Gr. 841x594			
Datum	Name	Maßstab	Auftraggeber:
gez.: 25.11.16	Ko.	1:25	
geprüft:			
gesehen:			