


**Gemarkung
 Windecken
 (Nidderau)**

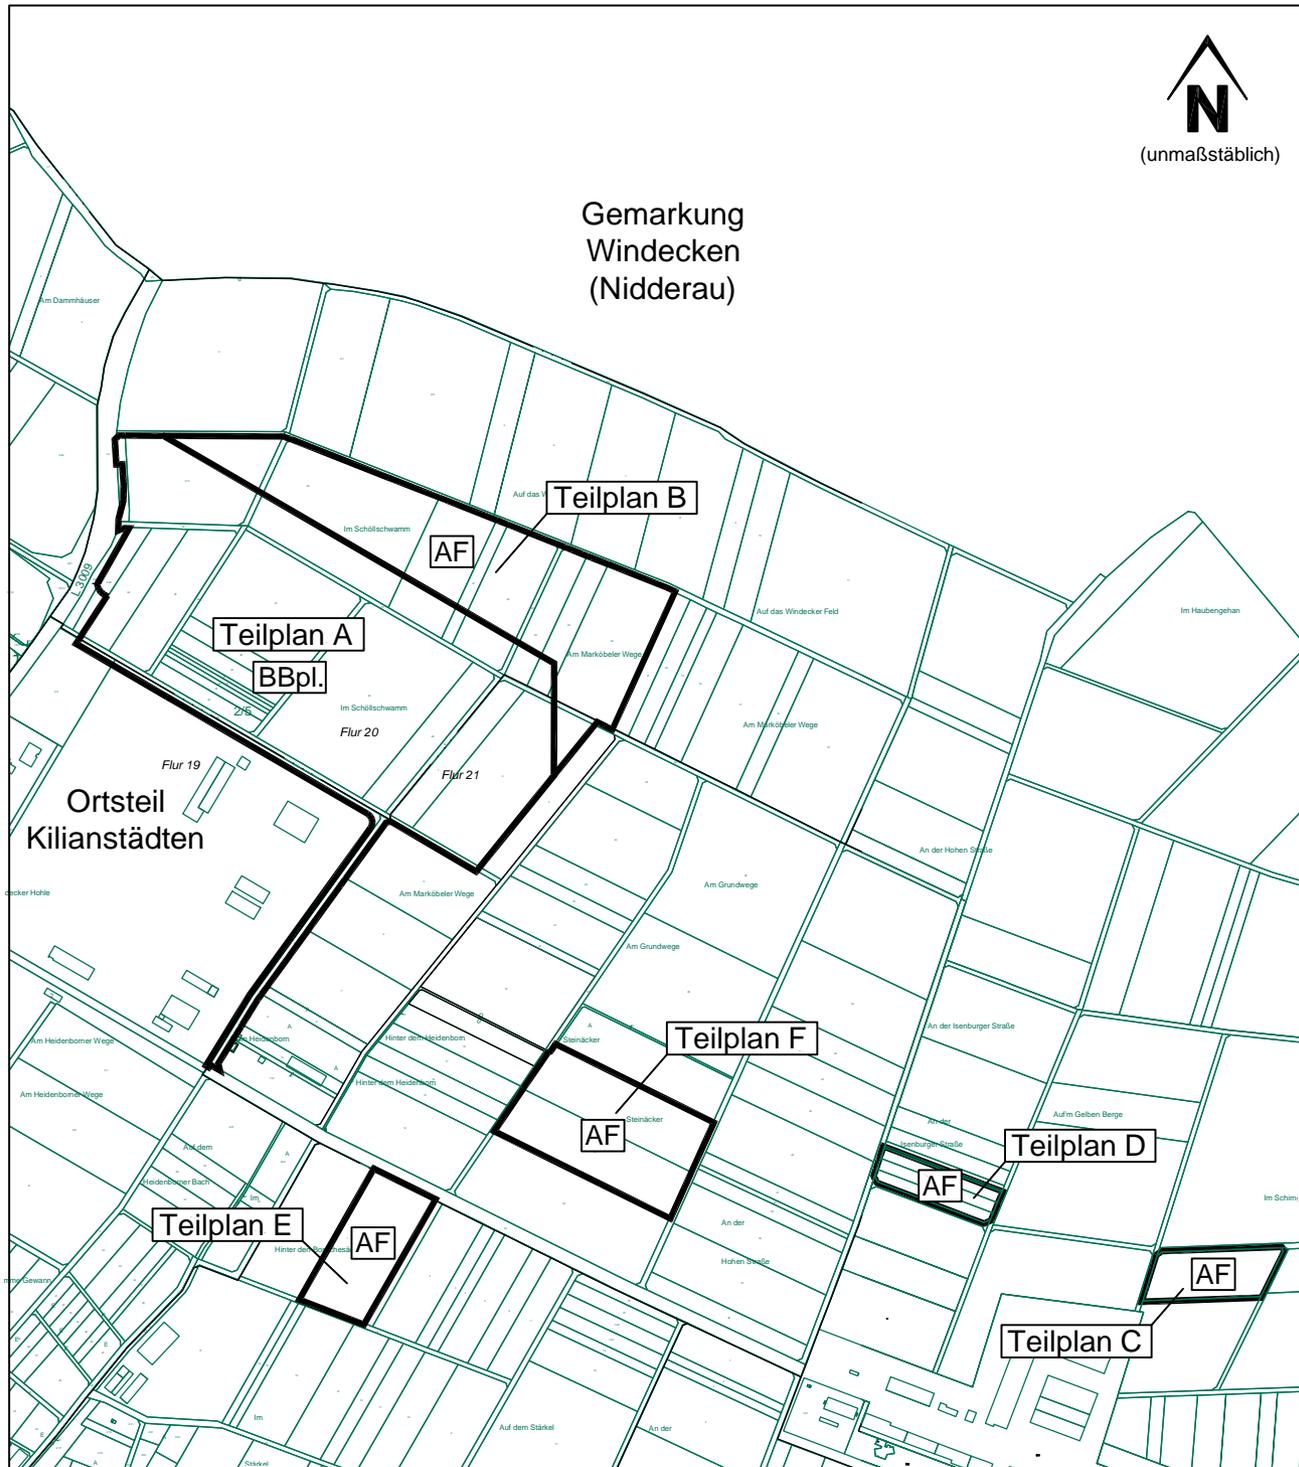

Anlage

zur Amtlichen Bekanntmachung des
 Beschlusses
 zur
 Beteiligung der Öffentlichkeit
 gemäß § 3 Abs. 2 BauGB
 des Bebauungsplans
**"Gewerbepark
 Kilianstädten Nord II"**
 der Gemeinde Schöneck
 Ortsteil Kilianstädten



Abgrenzung der Geltungsbereiche des
 Bebauungsplans (BBpl.), der Ausgleichs-
 flächen (AF) Teilpläne B, C, D, E und F

THOMASEGEL
 Planungsgruppe

Architekturbüro für Städtebau und Landschaftsplanung

Carl-Friedrich-Benz-Str 10
 63505 Langenselbold

Tel.: 061 84 / 93 43 77
 Fax: 061 84 / 93 43 78
 Mobil: 0 172 / 67 55 802

planungsgruppe-egel@t-online.de · www.planungsgruppe-egel.de

